GRUNDRISS - TOP 2

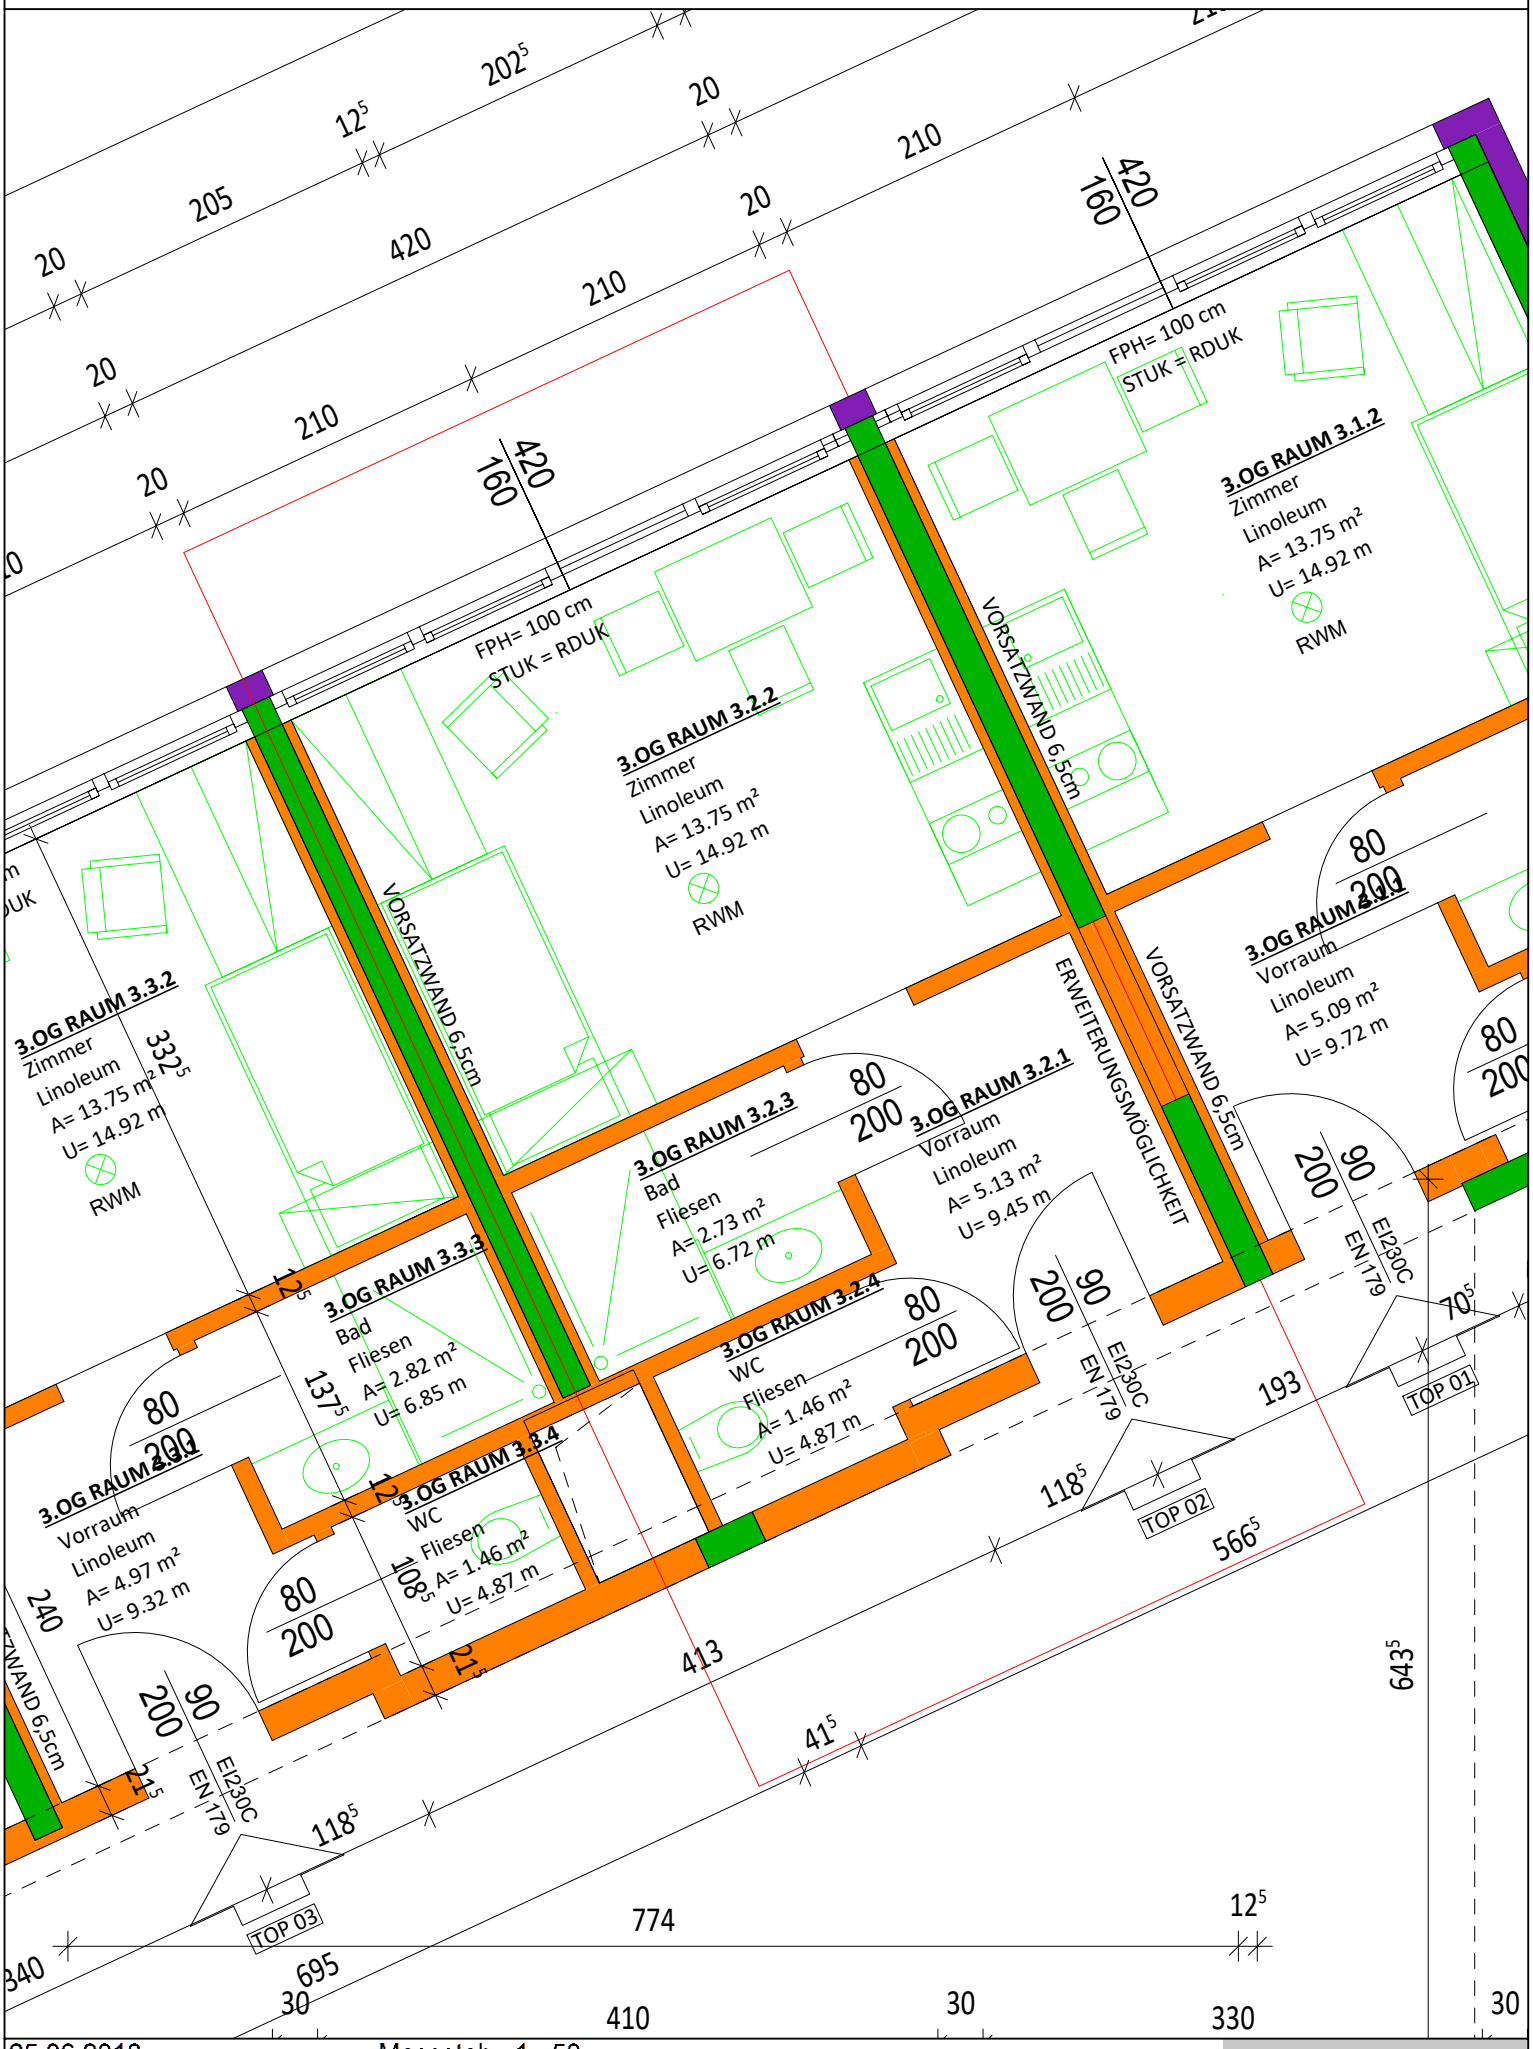

25.06.2018 Massstab 1 : 50

DI Guttmann ZT GmbH